


生物接触氧化池


沉淀池

1-1剖面图

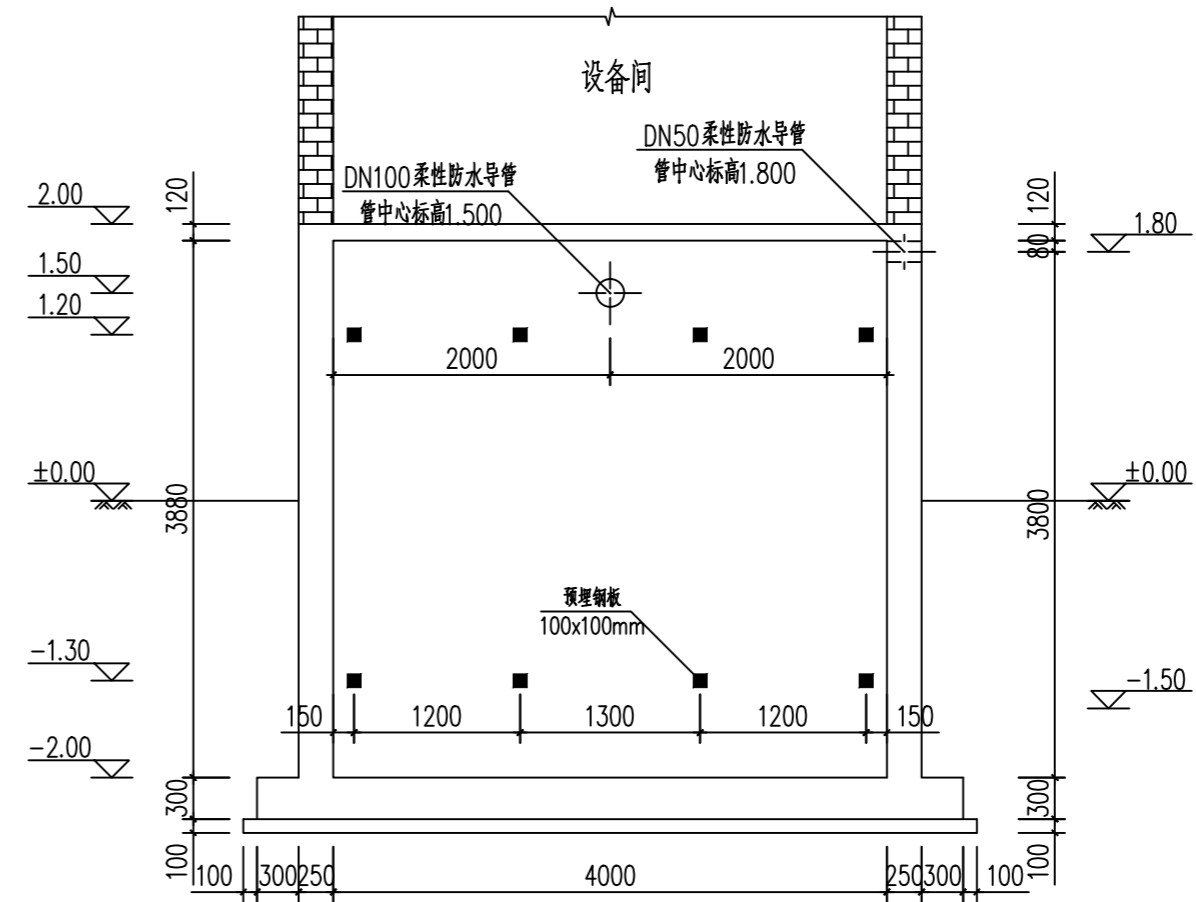


生物接触氧化池


2-2剖面图

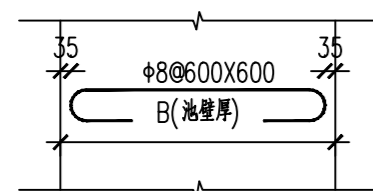


侧壁拉筋

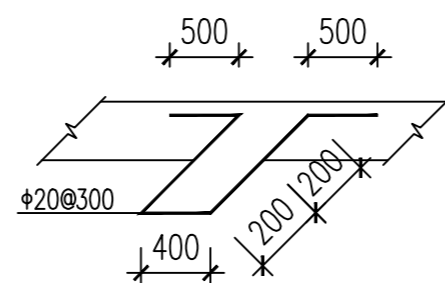

钢爬梯详图

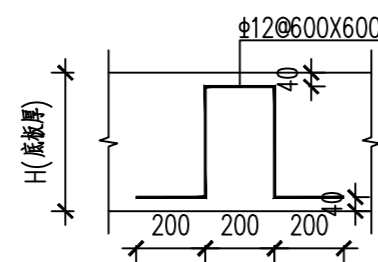

底板架立板凳筋

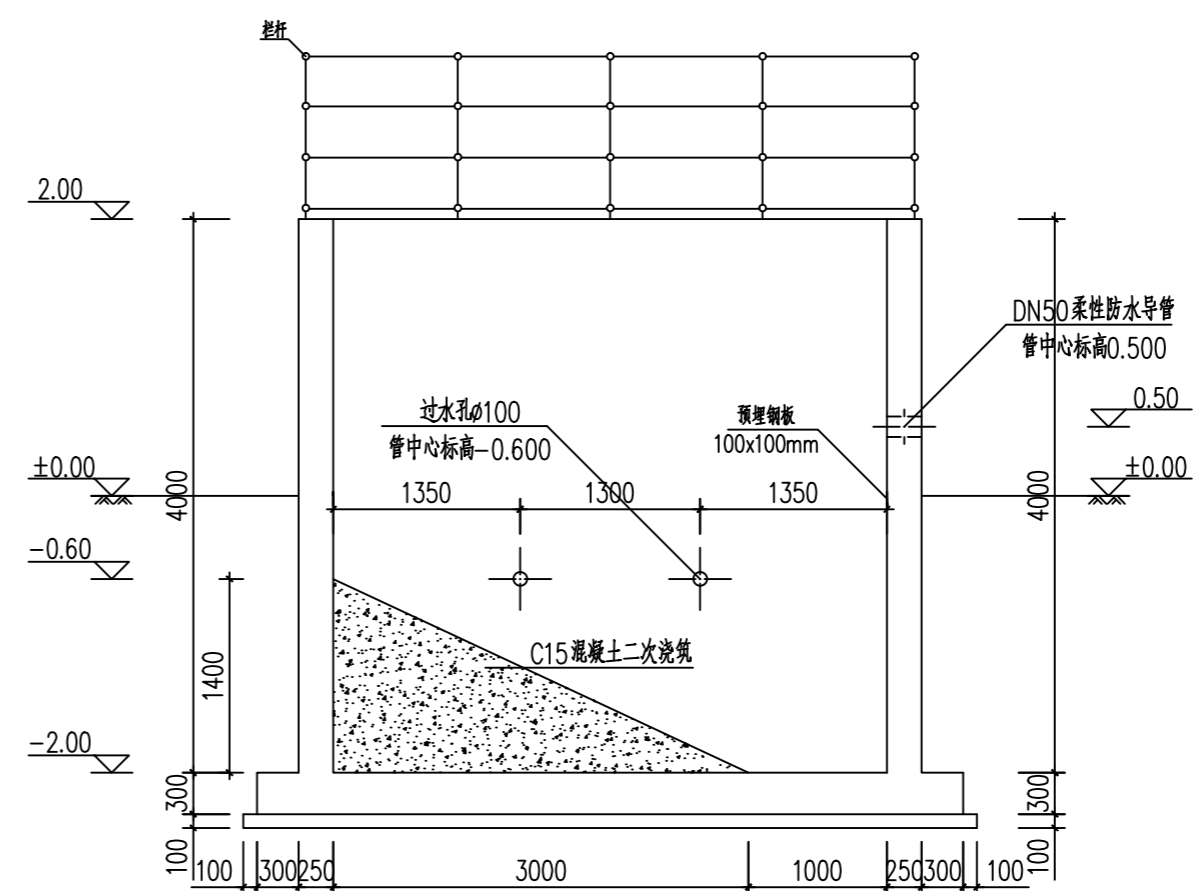

沉淀池

3-3剖面图

单位名称:

工程名称 Name Of Project

西充县莲池镇生活污水处理站改造工程

建设单位 Construction Unit

备注 Note

1. 切勿以比例量度此图，一切应依图内数字所示为准。
2. 除标高标注单位为米，其他标注尺寸均为毫米。
3. 此图纸版权归我公司所有，未经我公司同意不得使用本图施工。
4. 图纸盖章签字后生效。

设计阶段 Stage Of The Design

施工图

图名 Name Of Drawing

生物接触氧化池、沉淀池剖面图

设计  
Designer

校对  
Checked

审核  
Approval

日期  
Date

比例  
Scale

页数  
Page

结构-03

图号  
Drawing No.