


泵房工艺设备主要材料表

序号	名称	规格型号	单位	数量	材料	备注
泵房工艺设备管道						
3	排污泵	IS100C×100 Q=100m³/h, I=3.0m	台	2	316L不锈钢	泵壳、叶轮、轴
4	检修门	870×1000	套	1	铸铁	检修门
5	方形门	870×1000	套	1	铸铁	检修门
6	手动闸阀	QJ100, I=1.0m, 0.74kW	台	5	铸铁	检修门
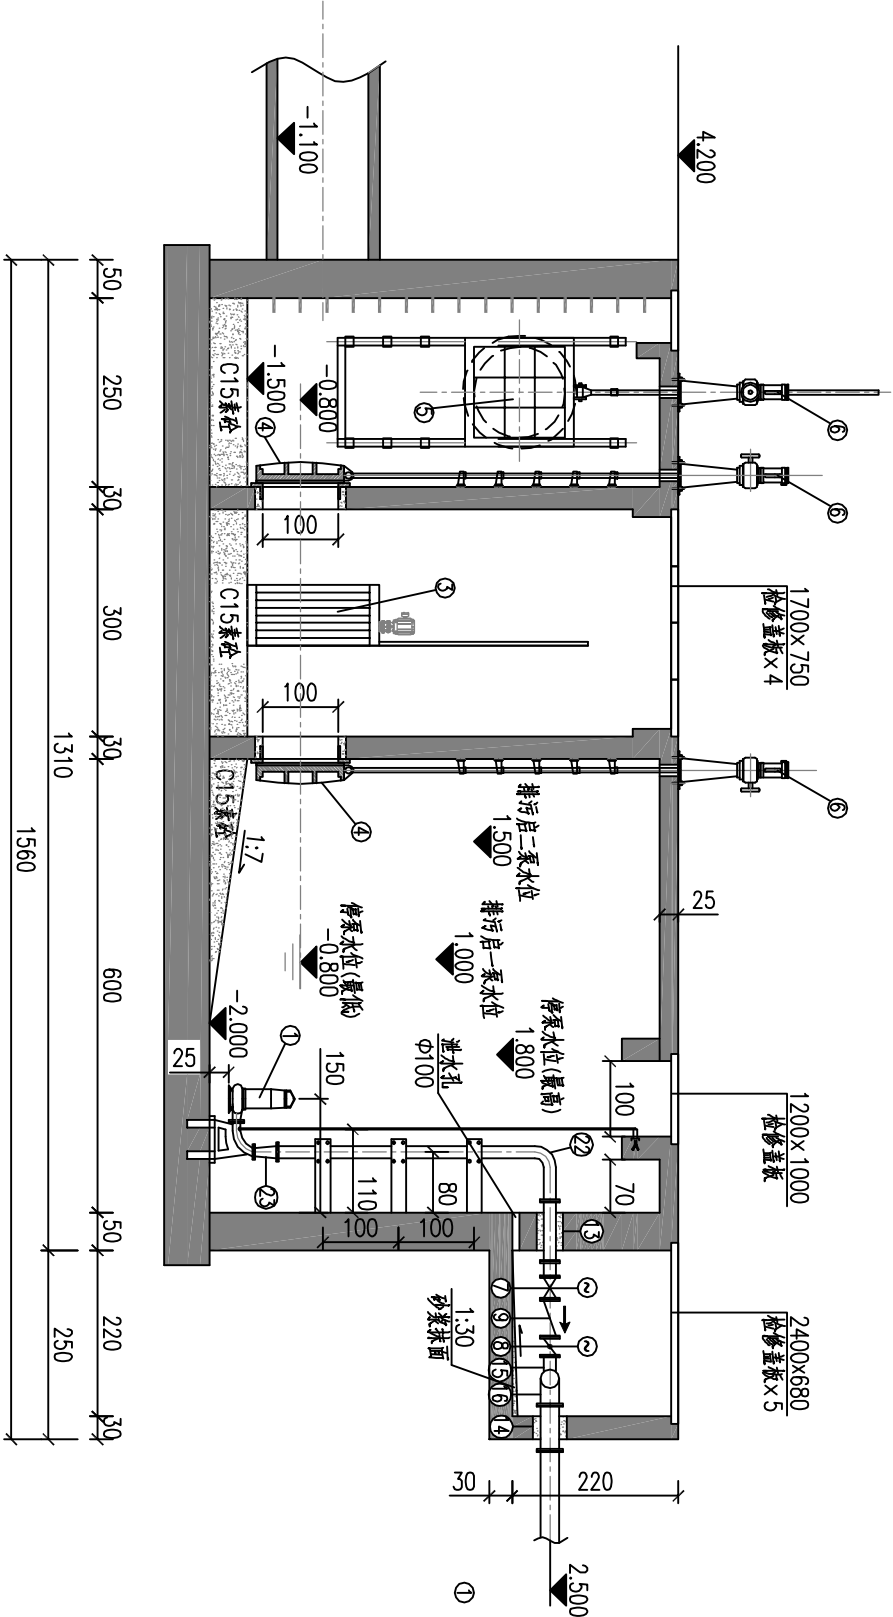

B-B断面
(单位: cm)

湖州市城市规划设计研究院 规划甲级/编制编号: (081051) 工程设计等级证书: 建规甲级/A133001963 市政乙级/A233001980									
审定	审核	项目负责	专业负责	校对	设计	制图	备注		
签名	日期	日期	日期	日期	日期	日期	版次	日期	图名
							1	2012.05	工艺设备主要材料表