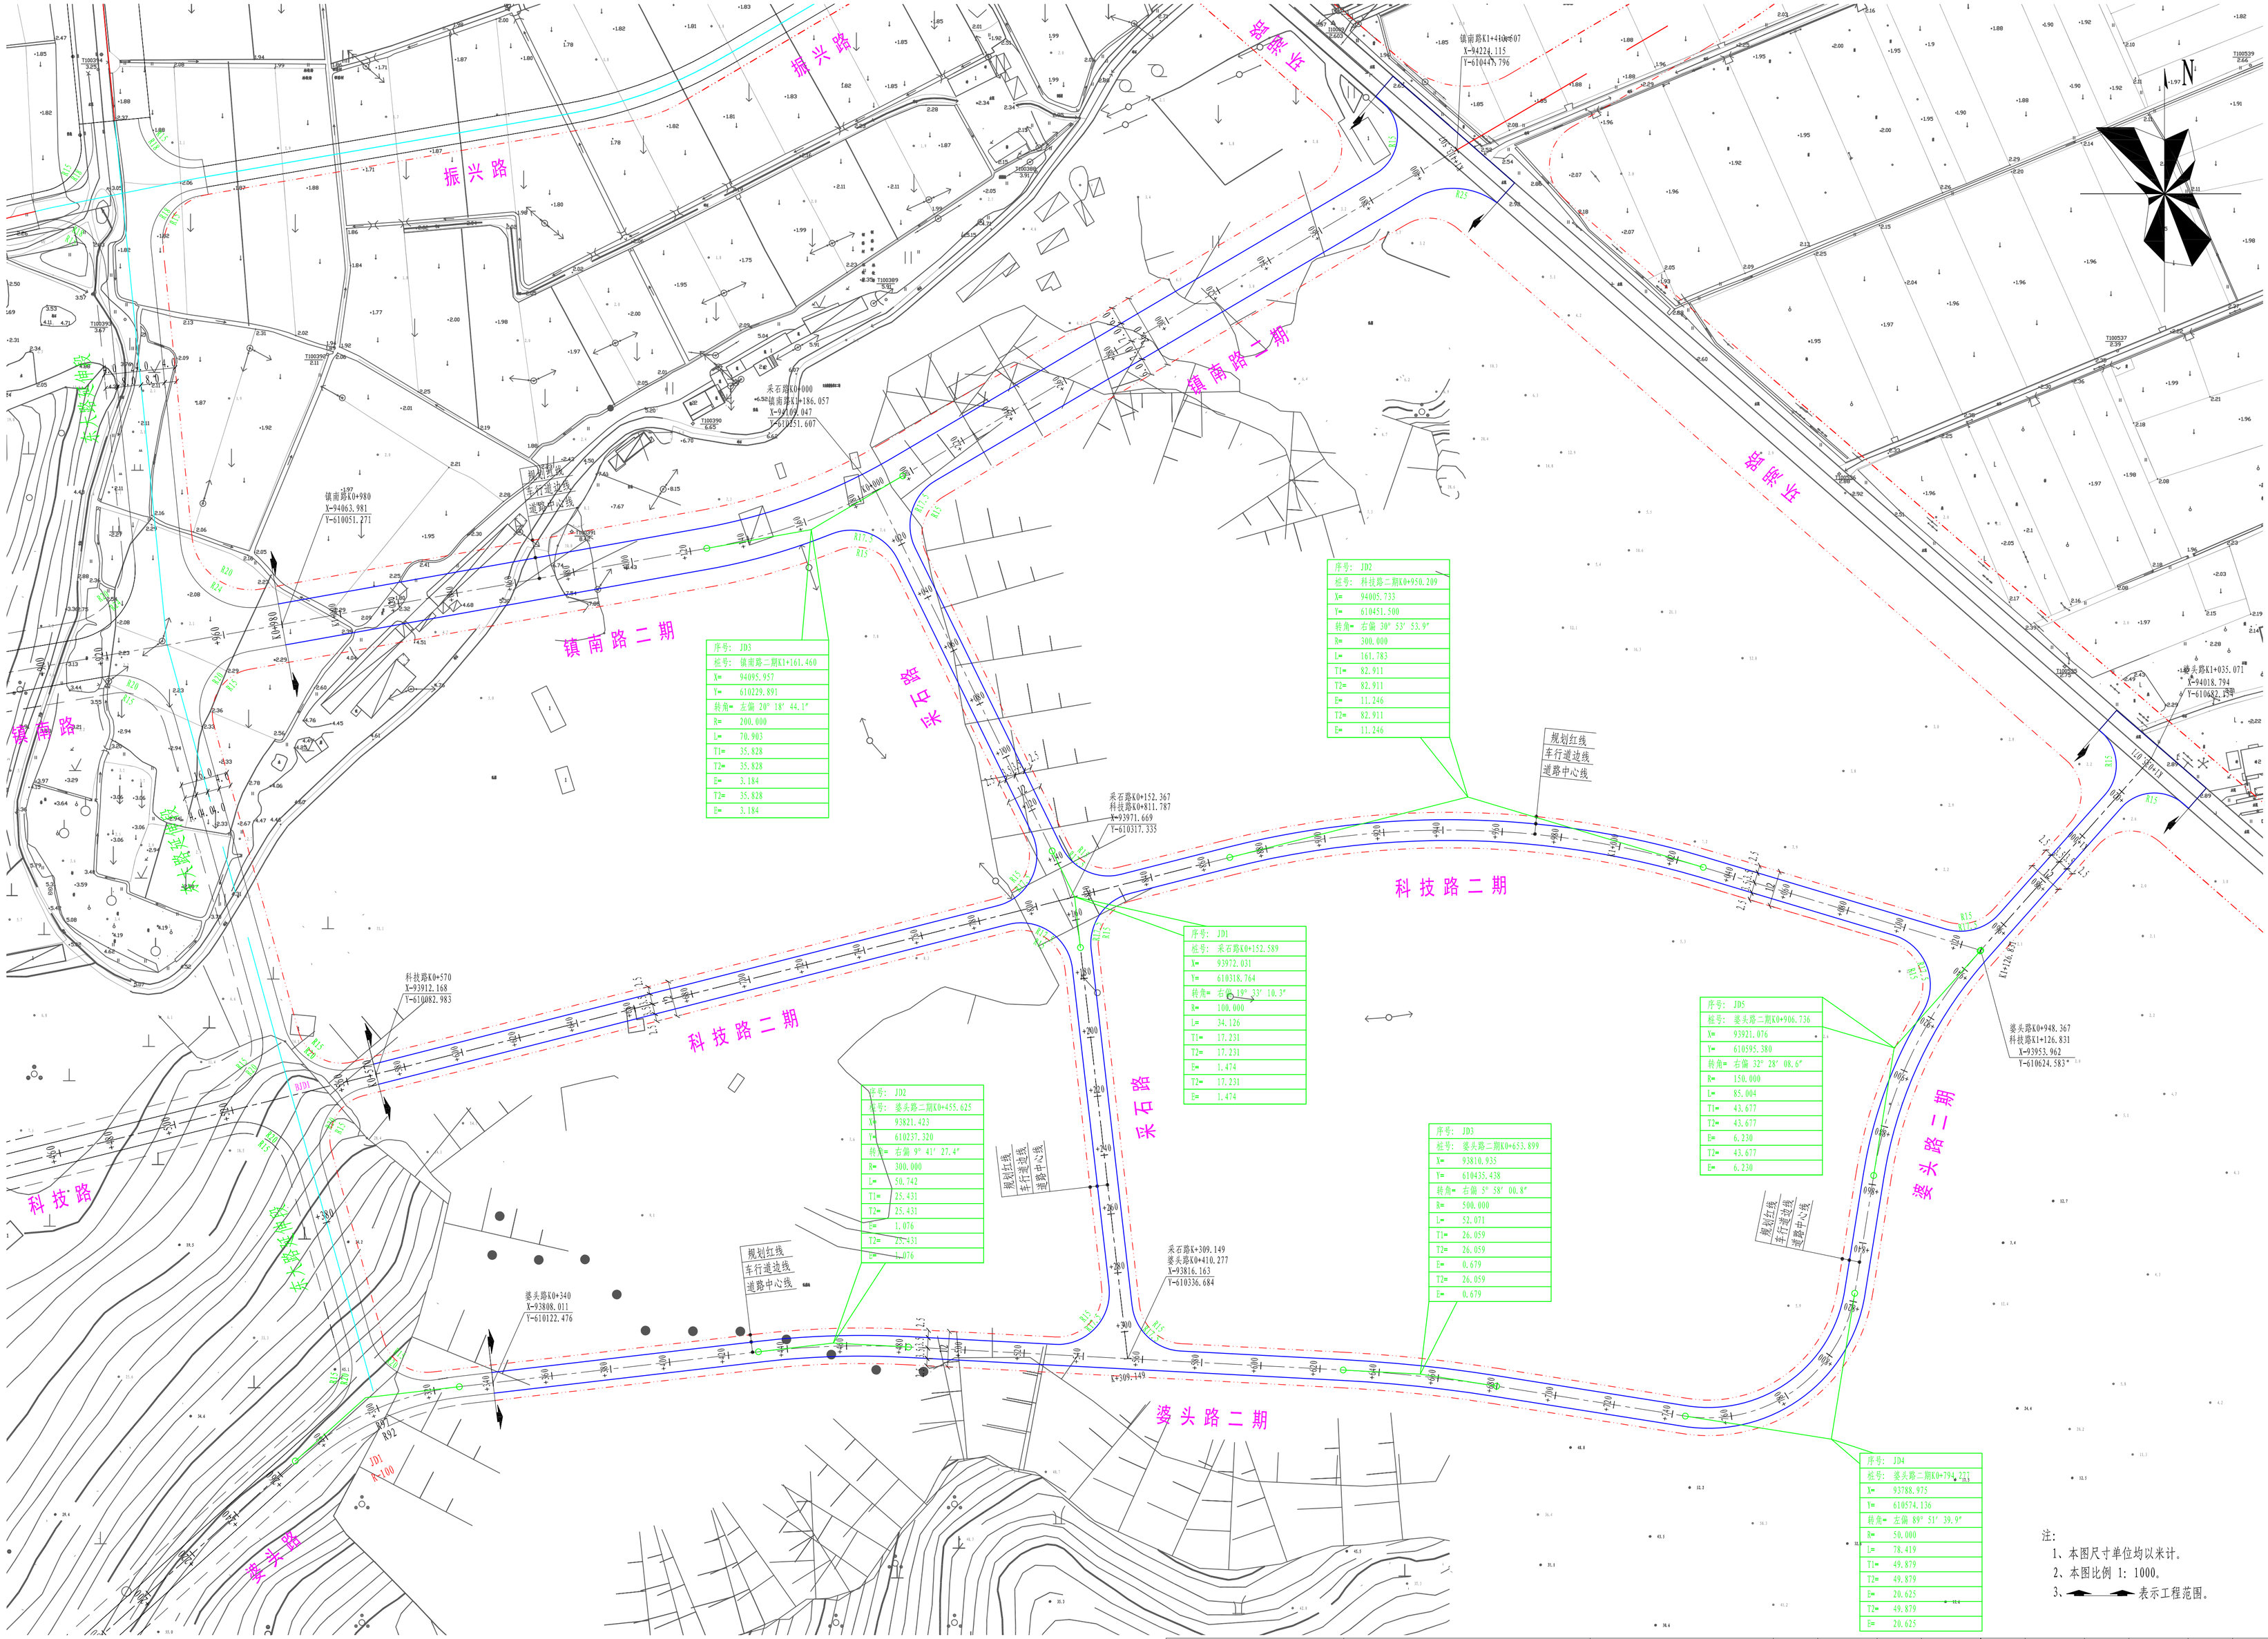

注:

1、本图尺寸单位均以米计。

2、本图比例 1: 1000。

3、 表示工程范围。

宁波顺和路桥设计有限公司	鄞州区云龙工业园区内部道路工程	道路平面设计图	设计		复核		审核		图号	SD2	日期	2011.07