


会 签 栏	专业	建筑	结构(桥梁)	道路	给排水	电气	暖通
	实名						
	签名						
	日期						

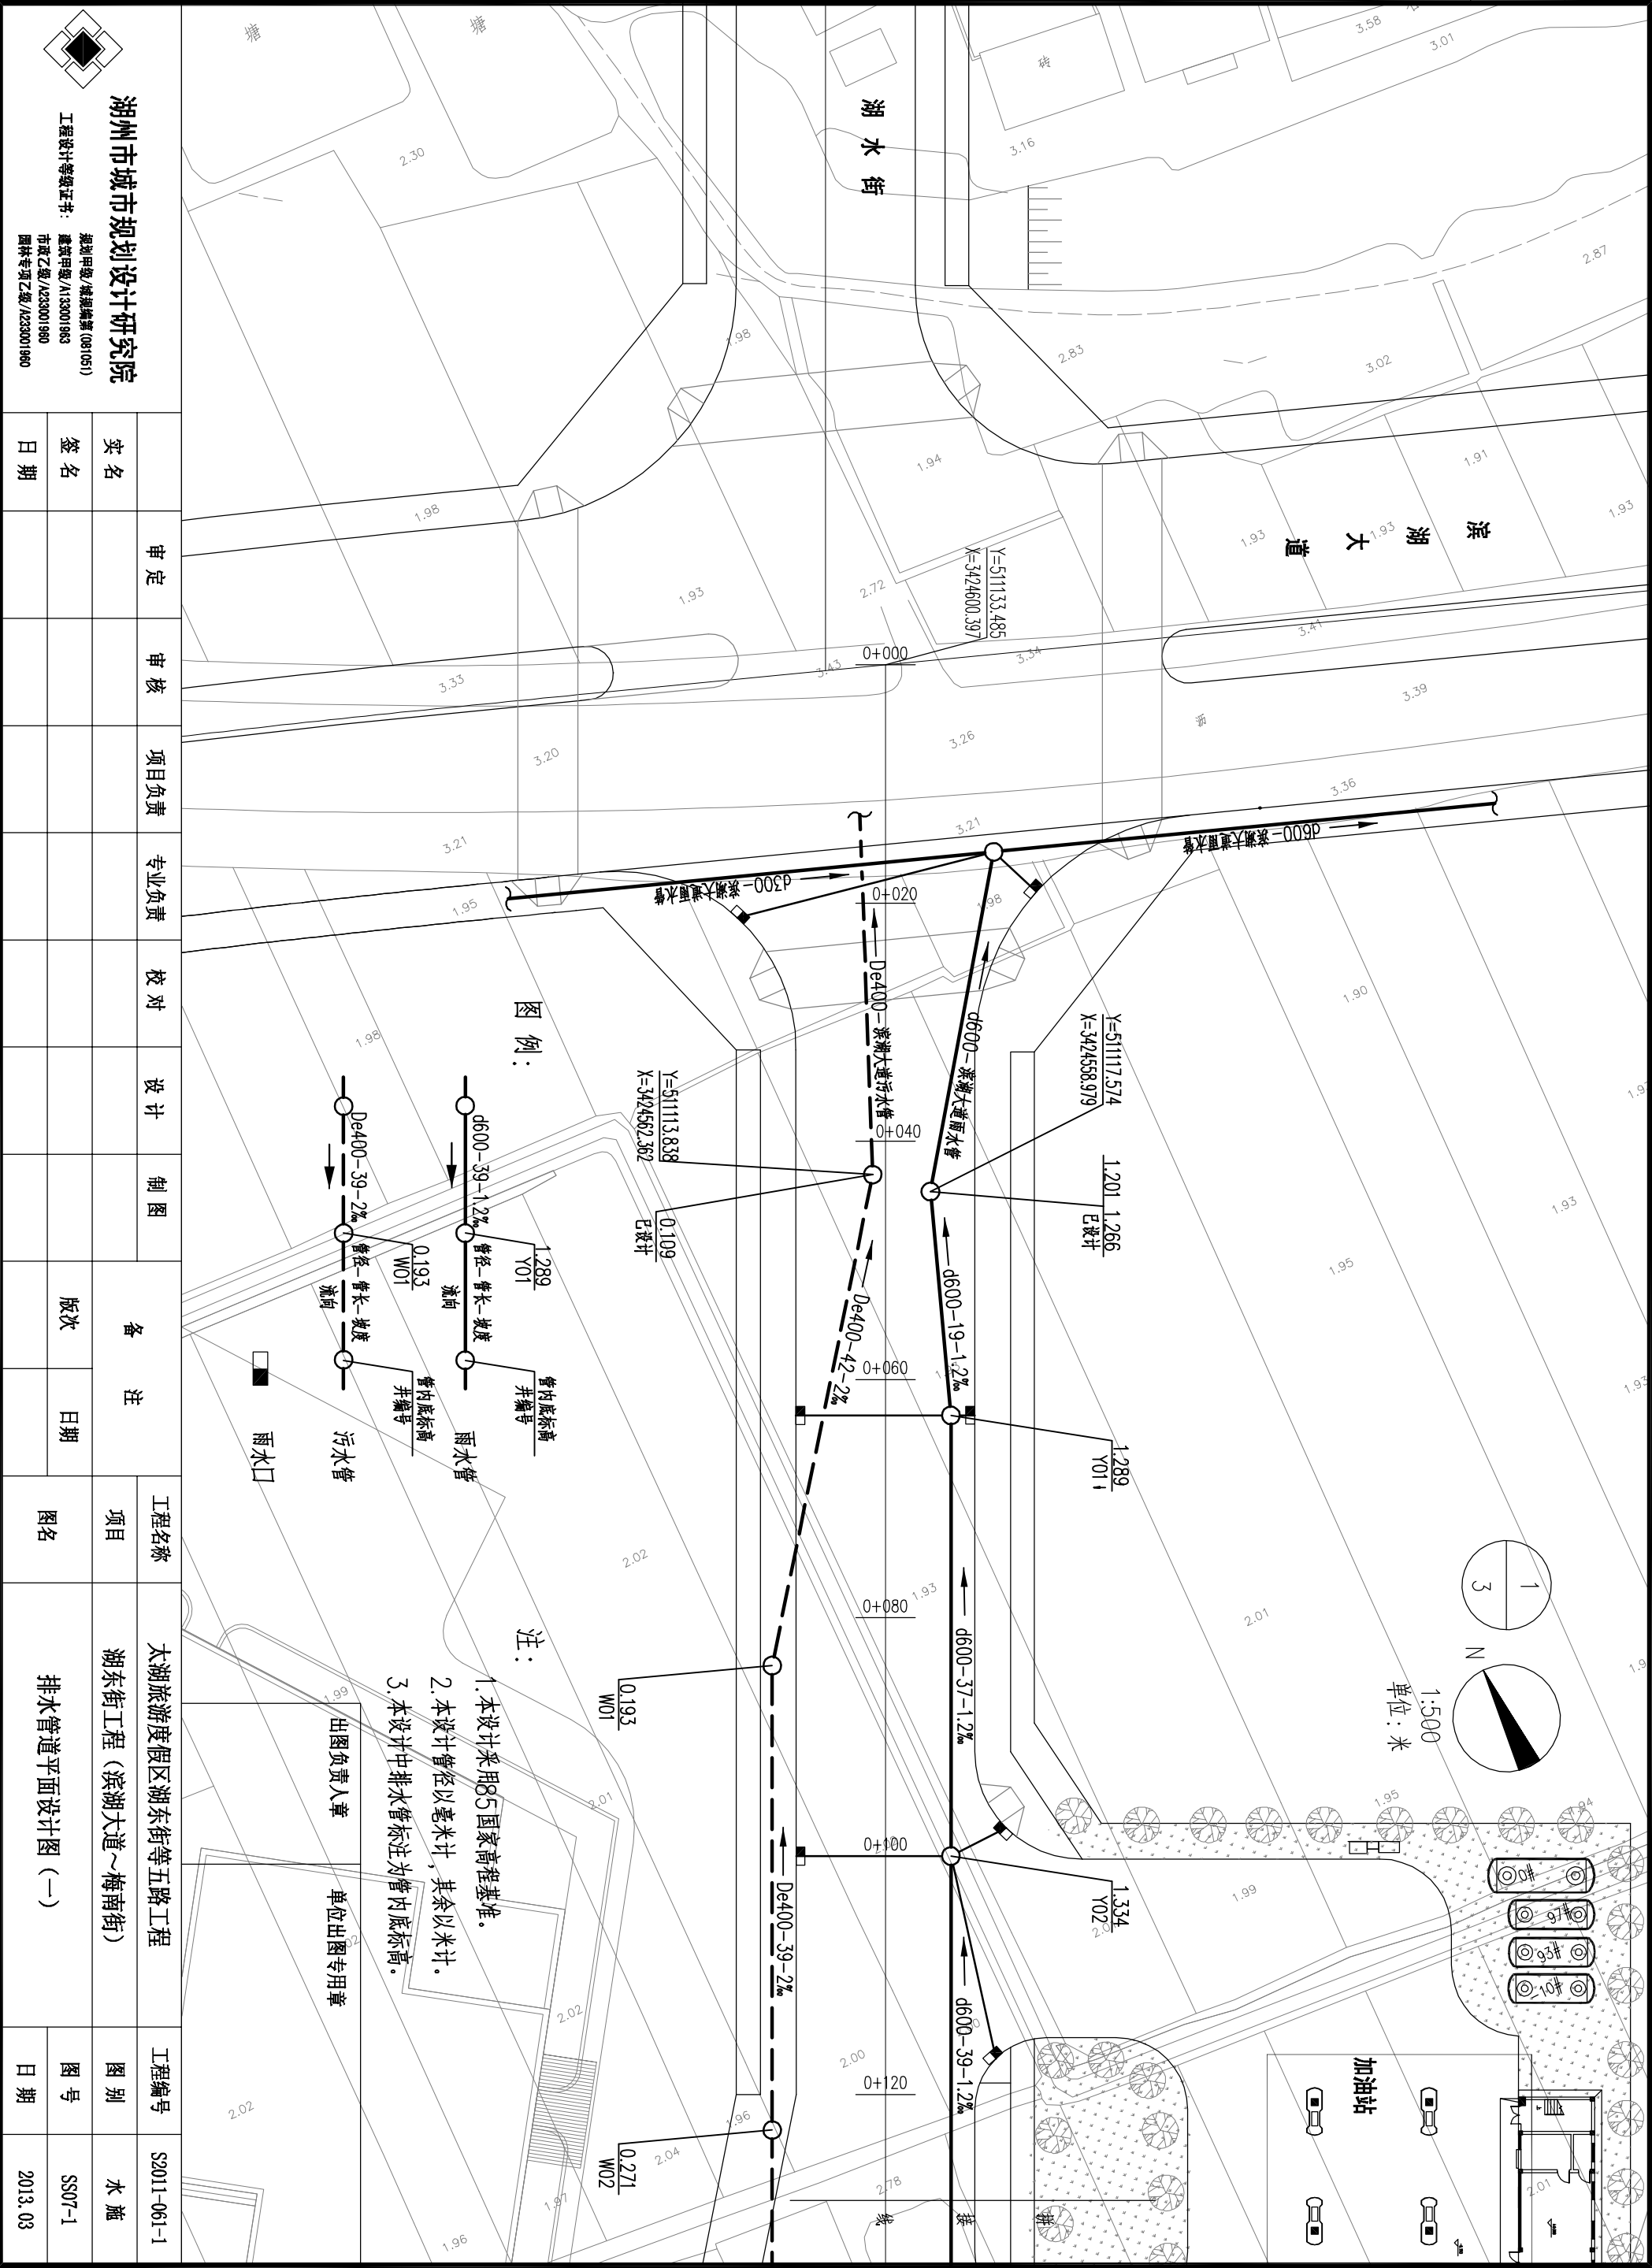

湖州市城市规划设计研究院

规划设计等级证书：
规划甲级/A133001963
市政乙级/A233001960
园林专项乙级/A233001960

审 定	审 核	项目负责	专业负责	校 对	设 计	制 图	备 注		工程名称	太湖旅游度假区湖东街等五路工程	工程编号	S2011-061-1
实 名									项目	湖东街工程（滨湖大道~梅南街）	图 别	水 施
签 名							版次	日期	排水管道平面设计图（一）		图 号	SS07-1
日 期											图名	日期

地址:浙江省湖州市红庙路618号

邮编:313000