
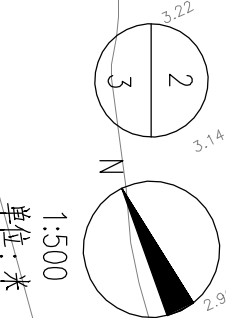
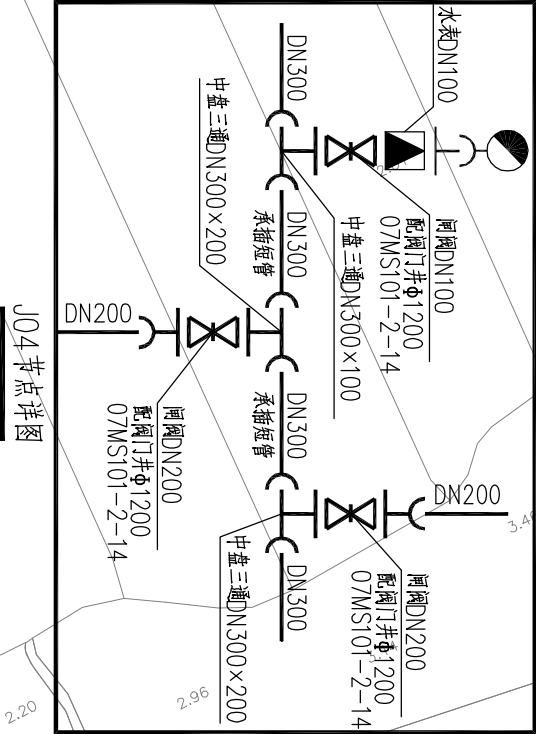
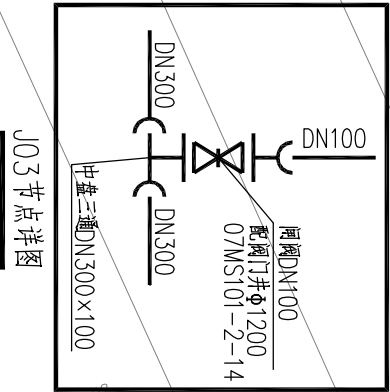



会 签 栏	专业	建筑	结构(桥梁)	道路	给排水	电气	暖通
	实名						
	签名						
	日期						

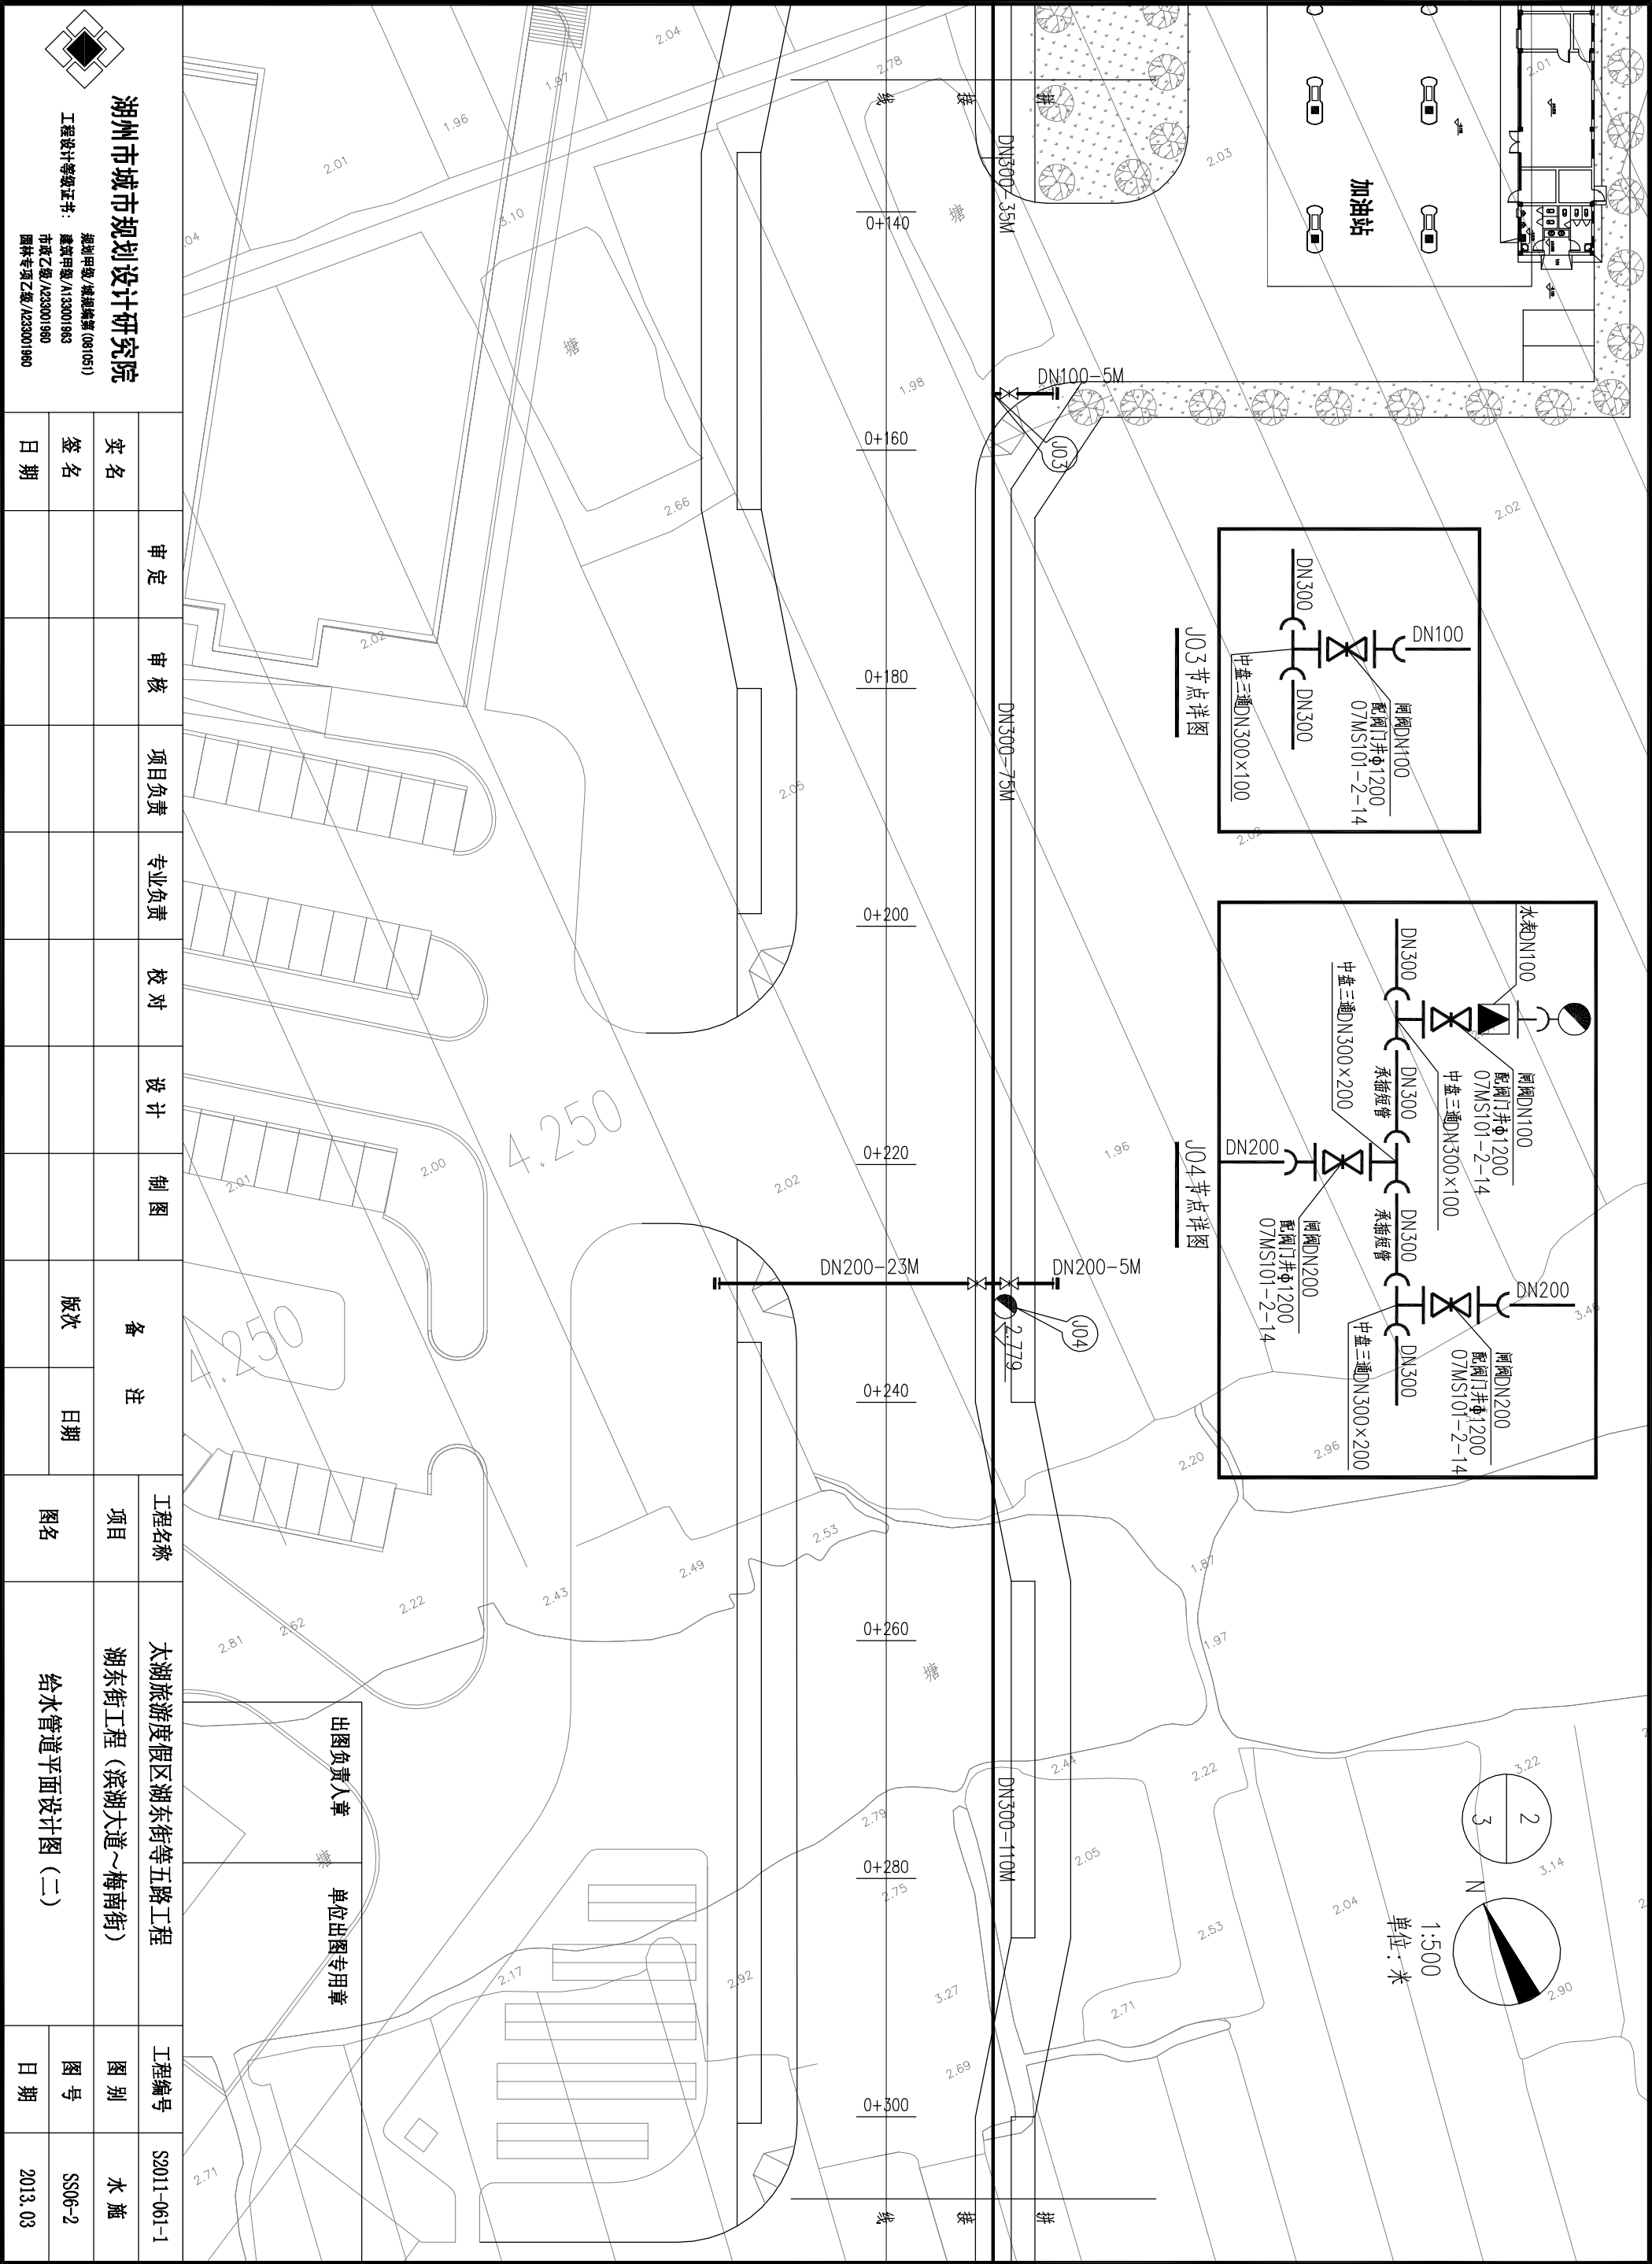

<div><div>湖州市城市规划设计研究院</div><div>规划设计等级证书: 规划甲级/A133001963 市政乙级/A233001960 园林专项乙级/A233001960</div></div>																											
实 名		审 定		审 核		项目负责		专业负责		校 对		设 计		制 图		备 注											
签 名																											
日 期																版次		日期		图名		太湖旅游度假区湖东街等五路工程		工程编号		S2011-061-1	
																				给水管道平面设计图(二)		湖东街工程(滨湖大道~梅南街)		图 别		水 施	
																								图 号		SS06-2	
																								日期		2013.03	