


会 签 栏	专业	建筑	结构(桥梁)	道路	给排水	电气	暖通
	实名						
	签名						
	日期						

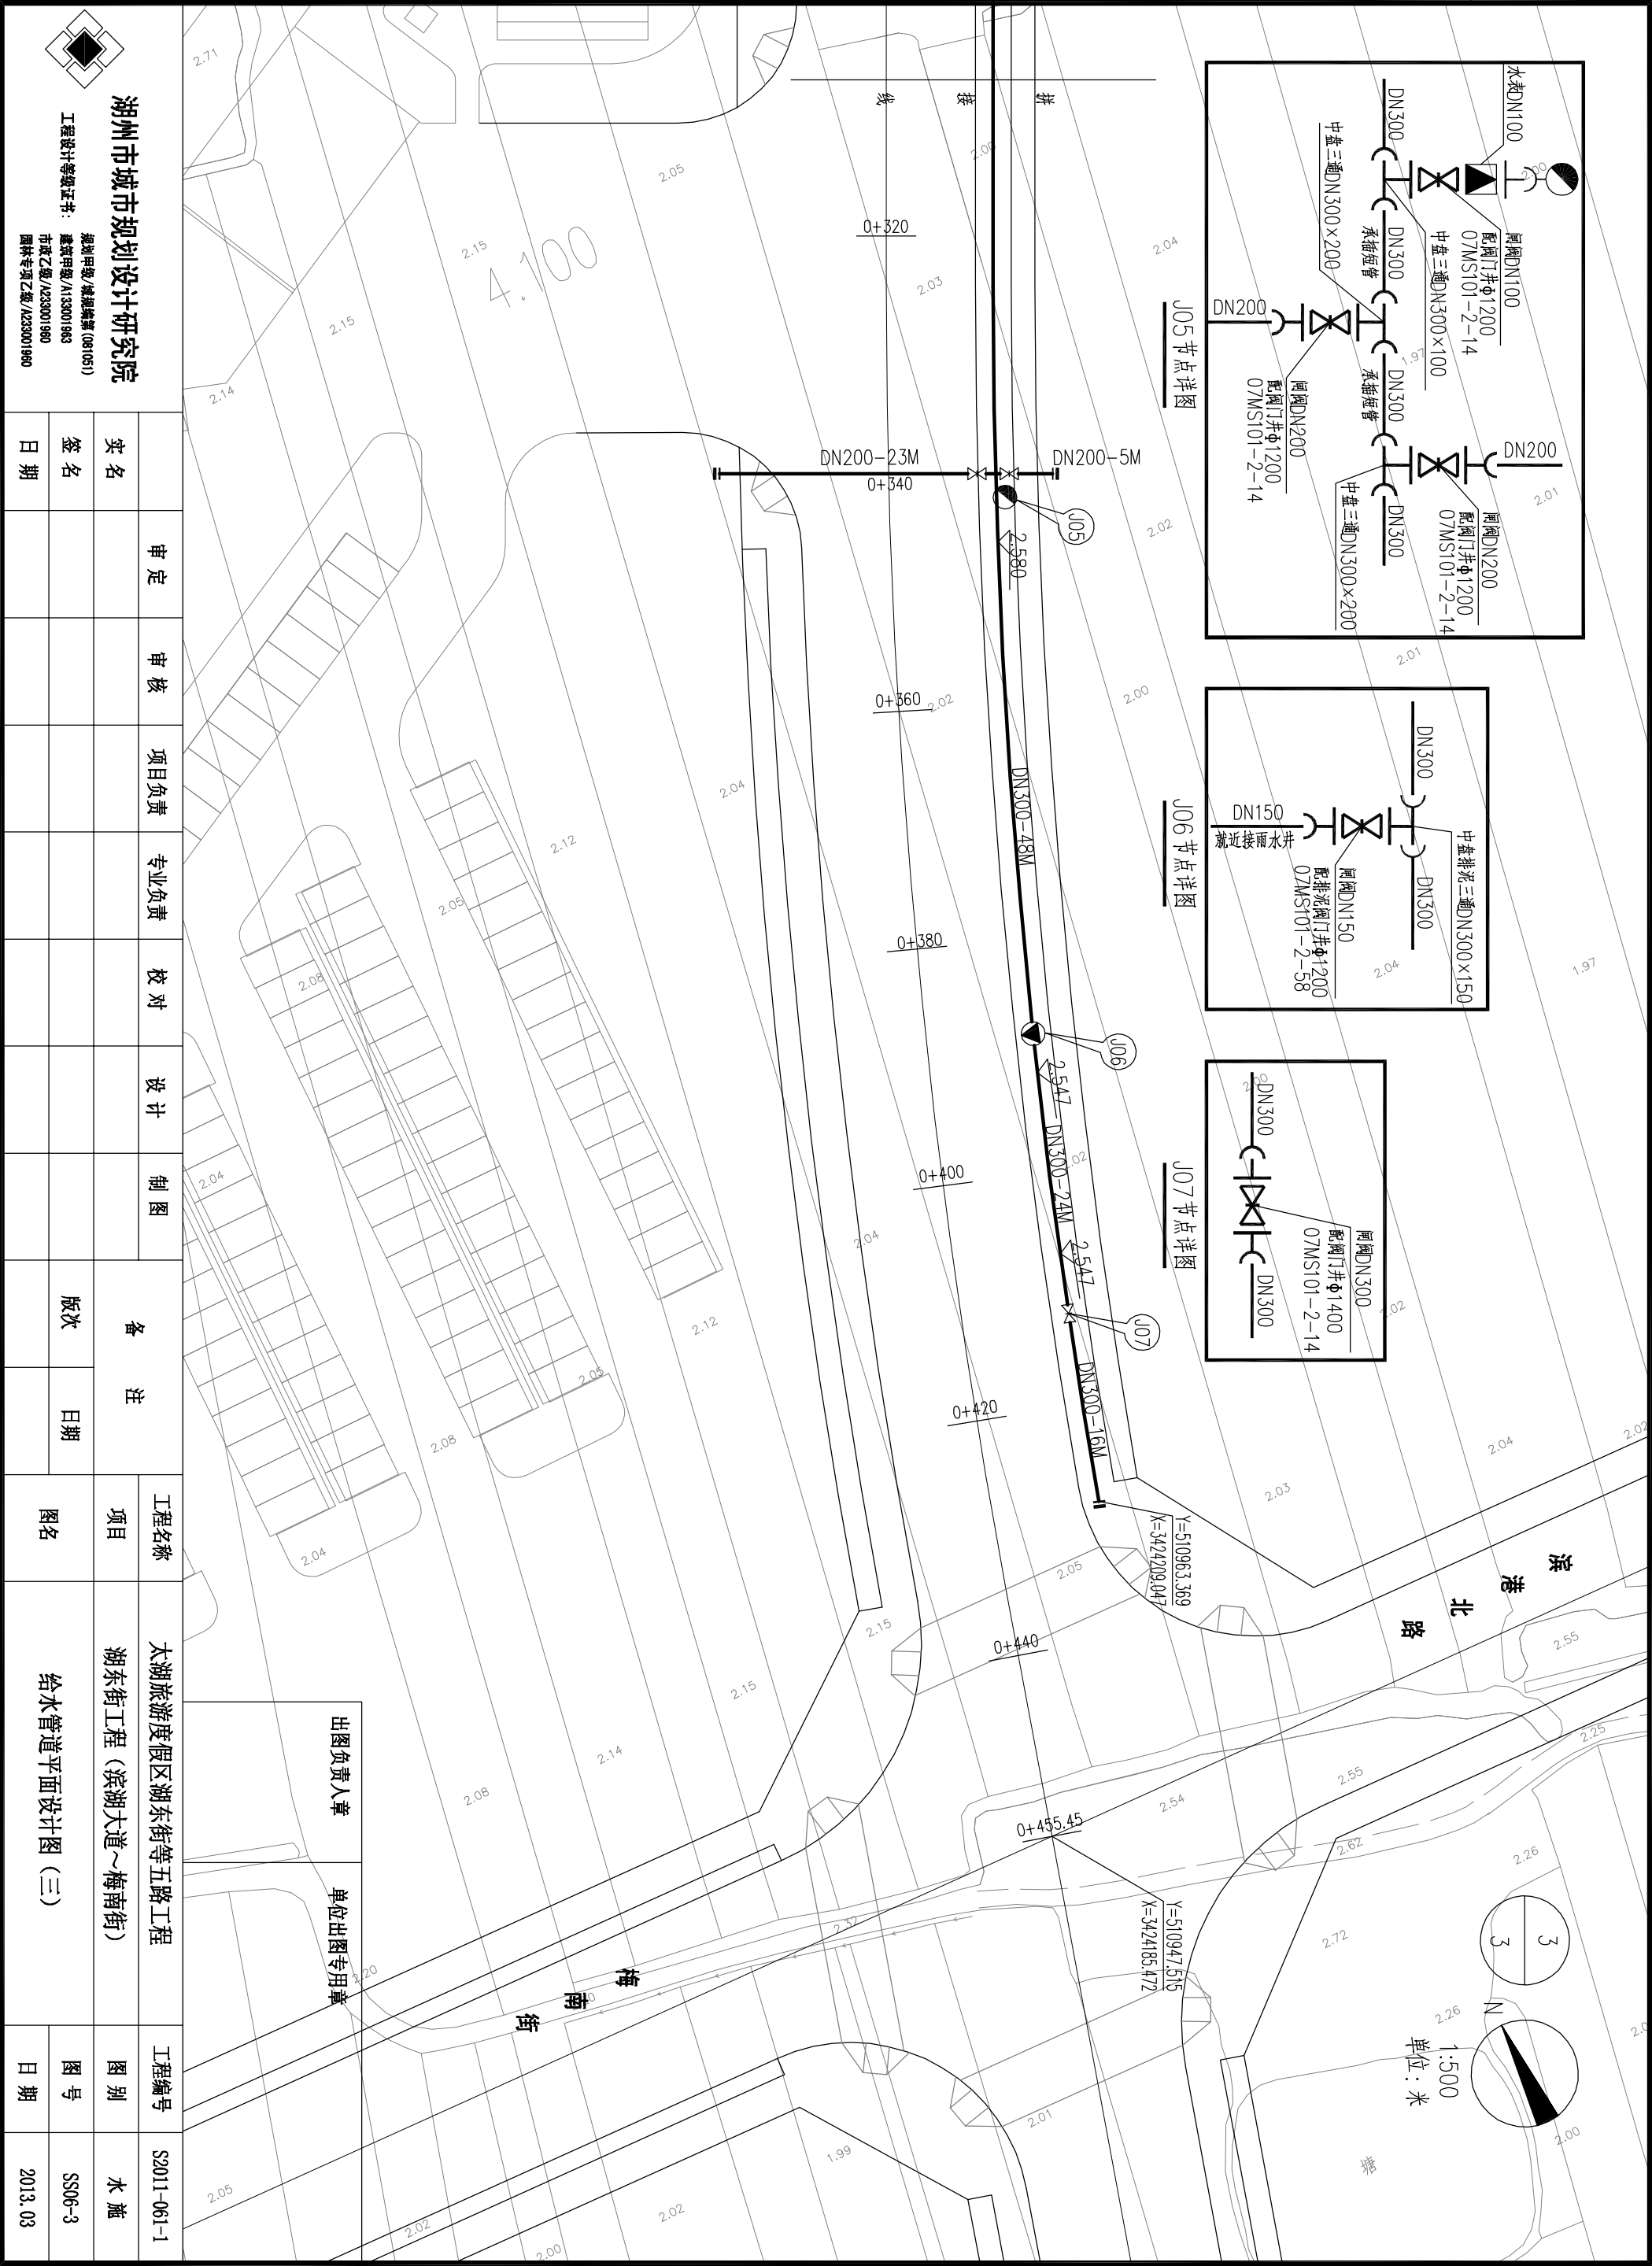

### 湖州市城市规划设计研究院

规划甲级/资质编号: 081051  
工程设计等级证书: 建规甲级/A133001963  
市政乙级/A233001960  
园林专项乙级/A233001960

审定	审核	项目负责	专业负责	校对	设计	制图
实名						
签名						
日期						

备 注		工程名称	工程编号
版次	日期	太湖旅游度假区湖东街等五路工程	SS011-061-1
图名		湖东街工程(滨湖大道~梅南街)	图 别
给水管道平面设计图(三)			水 施
			图 号
			SS06-3
			日期
			2013.03

出图负责人章

单位出图专用章

3

3

1:500

单位: 米